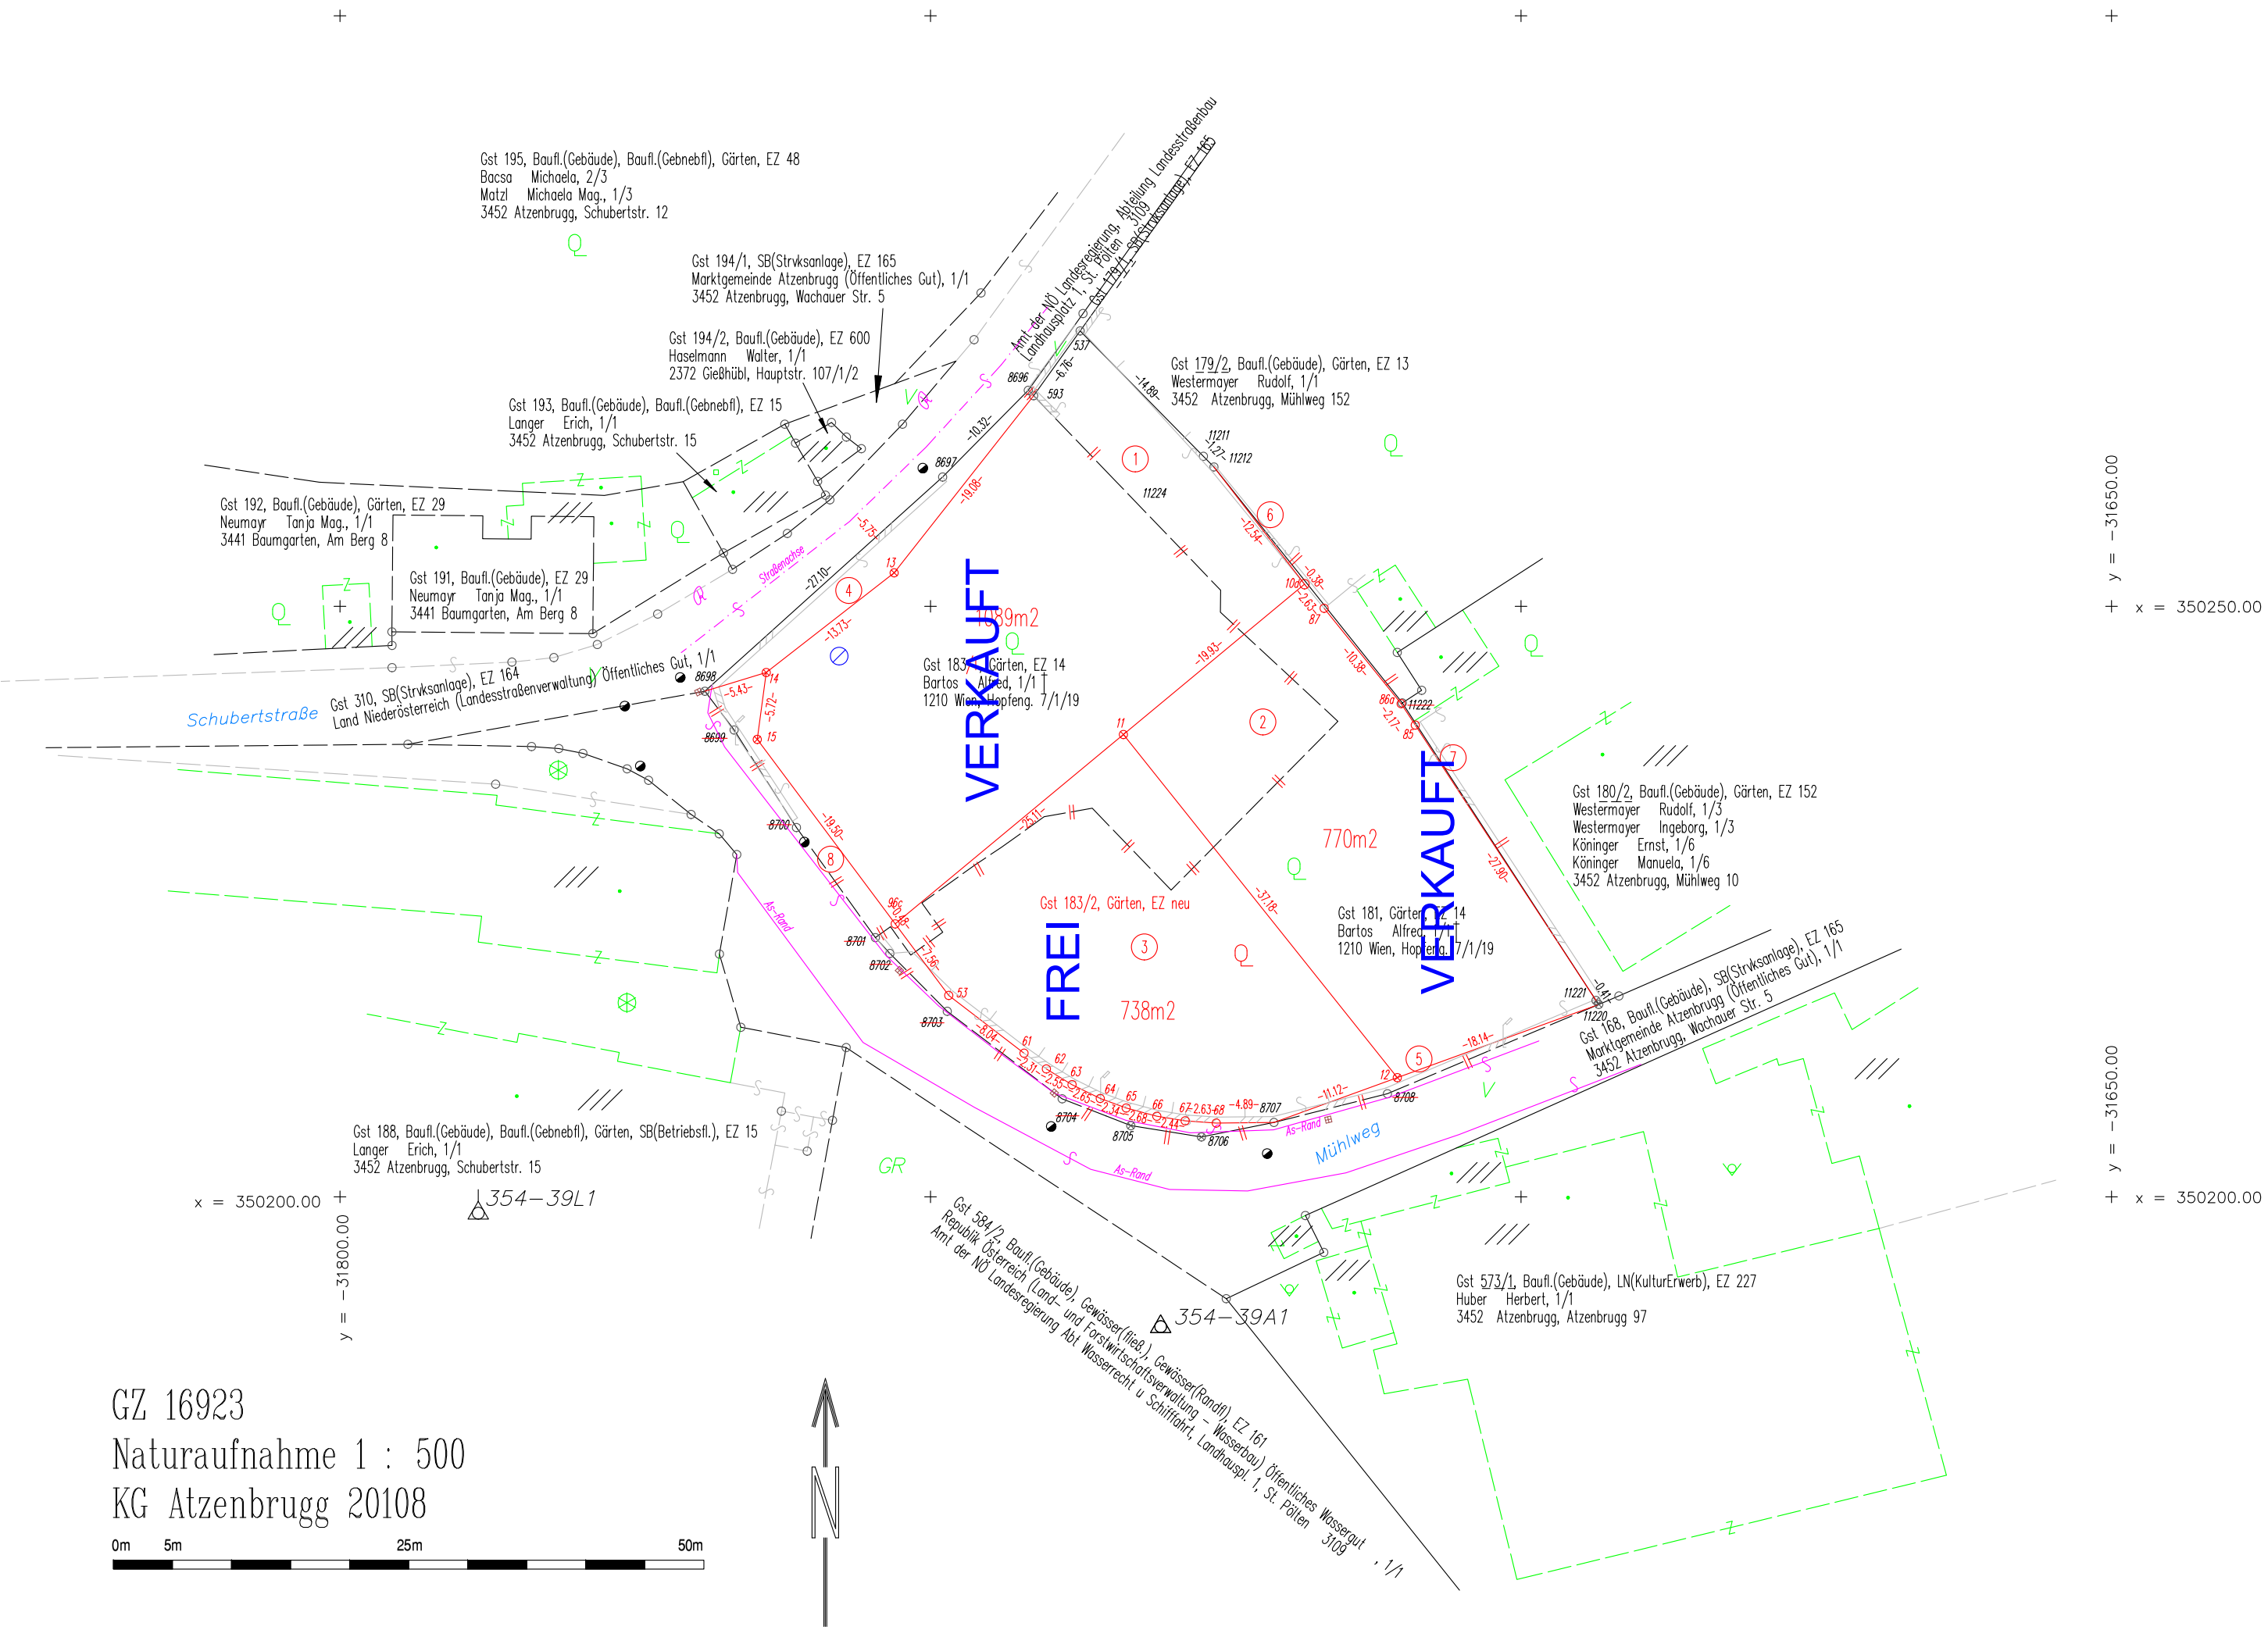

Gst 195, Baufl.(Gebäude), Baufl.(Gebnebfl), Gärten, EZ 48
Bacsa Michaela, 2/3
Matzl Michaela Mag., 1/3
3452 Atzenbrugg, Schubertstr. 12
Gst 194/1, SB(Strvksanlage), EZ 165
Marktgemeinde Atzenbrugg (Öffentliches Gut), 1/1
3452 Atzenbrugg, Wachauer Str. 5
Gst 194/2, Baufl.(Gebäude), EZ 600
Haselmann Walter, 1/1
2372 Gießhübl, Hauptstr. 107/1/2
Gst 193, Baufl.(Gebäude), Baufl.(Gebnebfl), EZ 15
Langer Erich, 1/1
3452 Atzenbrugg, Schubertstr. 15
Gst 192, Baufl.(Gebäude), Gärten, EZ 29
Neumayr Tanja Mag., 1/1
3441 Baumgarten, Am Berg 8
Gst 191, Baufl.(Gebäude), EZ 29
Neumayr Tanja Mag., 1/1
3441 Baumgarten, Am Berg 8
Gst 310, SB(Strvksanlage), EZ 164
Land Niederösterreich (Landesstraßenverwaltung) Öffentliches Gut, 1/1
Schubertstraße
Amt der NÖ Landesregierung, Abteilung Landesstraßenbau
Landhausplatz 1, St. Pölten 3109
Gst 179/1, SB(Strvksanlage), EZ 165
Gst 179/2, Baufl.(Gebäude), Gärten, EZ 13
Westermayer Rudolf, 1/1
3452 Atzenbrugg, Mühlweg 152
Straßenachse
1089m2
Gst 183/1, Gärten, EZ 14
Bartos Alfred, 1/1
1210 Wien, Hopfeng. 7/1/19
VERKAUFT
FREI
738m2
Gst 183/2, Gärten, EZ neu
770m2
VERKAUFT
Gst 181, Gärten, EZ 14
Bartos Alfred, 1/1
1210 Wien, Hopfeng. 7/1/19
Gst 180/2, Baufl.(Gebäude), Gärten, EZ 152
Westermayer Rudolf, 1/3
Westermayer Ingeborg, 1/3
Köninger Ernst, 1/6
Köninger Manuela, 1/6
3452 Atzenbrugg, Mühlweg 10
Gst 168, Baufl.(Gebäude), SB(Strvksanlage), EZ 165
Marktgemeinde Atzenbrugg (Öffentliches Gut), 1/1
3452 Atzenbrugg, Wachauer Str. 5
Mühlweg
As-Rand
Gst 188, Baufl.(Gebäude), Baufl.(Gebnebfl), Gärten, SB(Betriebsfl.), EZ 15
Langer Erich, 1/1
3452 Atzenbrugg, Schubertstr. 15
354-39L1
354-39A1
Gst 584/2, Baufl.(Gebäude), Gewässer(fließ.), Gewässer(Randfl), EZ 161
Republik Österreich (Land- und Forstwirtschaftsverwaltung - Wasserbau) Öffentliches Wassergut , 1/1
Amt der NÖ Landesregierung Abt Wasserrecht u Schifffahrt, Landhauspl. 1, St. Pölten 3109
Gst 573/1, Baufl.(Gebäude), LN(KulturErwerb), EZ 227
Huber Herbert, 1/1
3452 Atzenbrugg, Atzenbrugg 97
x = 350250.00
y = -31650.00
x = 350200.00
y = -31800.00
GZ 16923
Naturaufnahme 1 : 500
KG Atzenbrugg 20108
0m 5m 25m 50m
N